

LEGENDE


- Planungs-grenze G&P
- Q1 1: Querprofil dargestellt
- Wasser-rinne
- Hauptweg: Wasser gebundene Decke
- Nebenweg: Splittdecke mit gebundener Tragstruktur
- "Blatt-form" Pflasterfläche Naturstein
- Asphaltweg Bestand
- Falkschutzbereich Feinkies/Holzhack
- Neue Trasse Gas unter Hauptweg

Gehölze Allgemein

- Baum Neupflanzung
- Baum Bestand
- Baumherhalt im Zuge d. Bauabw. zu prüfen
- Baum Rodung
- Baum bereits gerodet
- Baum verpflanzen
- Neuer Standort verplanter Baum

Erhaltungszustand

- Ungünstig-Schlecht
- Mittel
- Günstig
- Baumverplanung Erster Abschnitt
- Baumverplanung Zweiter Abschnitt
- Habitatbäume
 - Zukünft. Habitatbaum mit kurzfr. Entwicklung
 - Zukünft. Habitatbaum mit mittelfr. Entwicklung
 - Revierzentrum Brutvogel
 - Fledermausquartier (Hohe Wahrscheinlichkeit)
 - Potentiell. Fledermausquartier

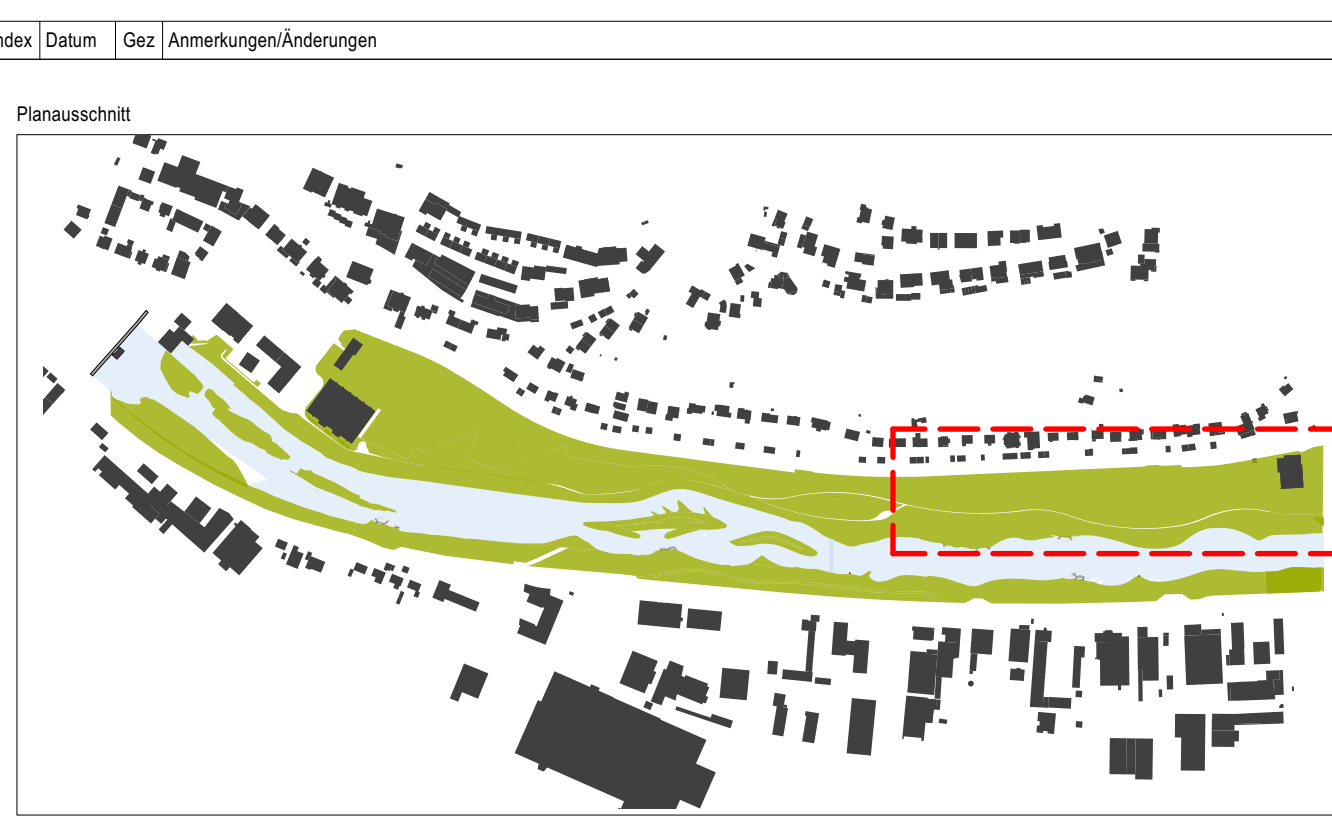

Bauherr

Tübingen
Universitätsstadt

Planer

Koeber Landschaftsarchitektur GmbH
Azenbergstraße 31
70174 Stuttgart
T 0711.351 45 99 0
F 0711.351 45 99 99
info@koeber-la.de
www.koeber-la.de

Verkehr

Projekt

Flusspark Neckaraue
Lageplan Ost

Maßstab M 1:200	Plangröße DIN A1	Qualität / Maßstab mm / 1:1	Planungsphase Genehmigungsplanung
Erstellt 31.01.2022	Index-Produkt 50038 g 01.vwx	Datensatz (jahren)	
Plannummer 53010-102	Planbezeichnung Lageplan 200 Ost		