


RHR Breisach-Burkheim
Bauwerk 5.016

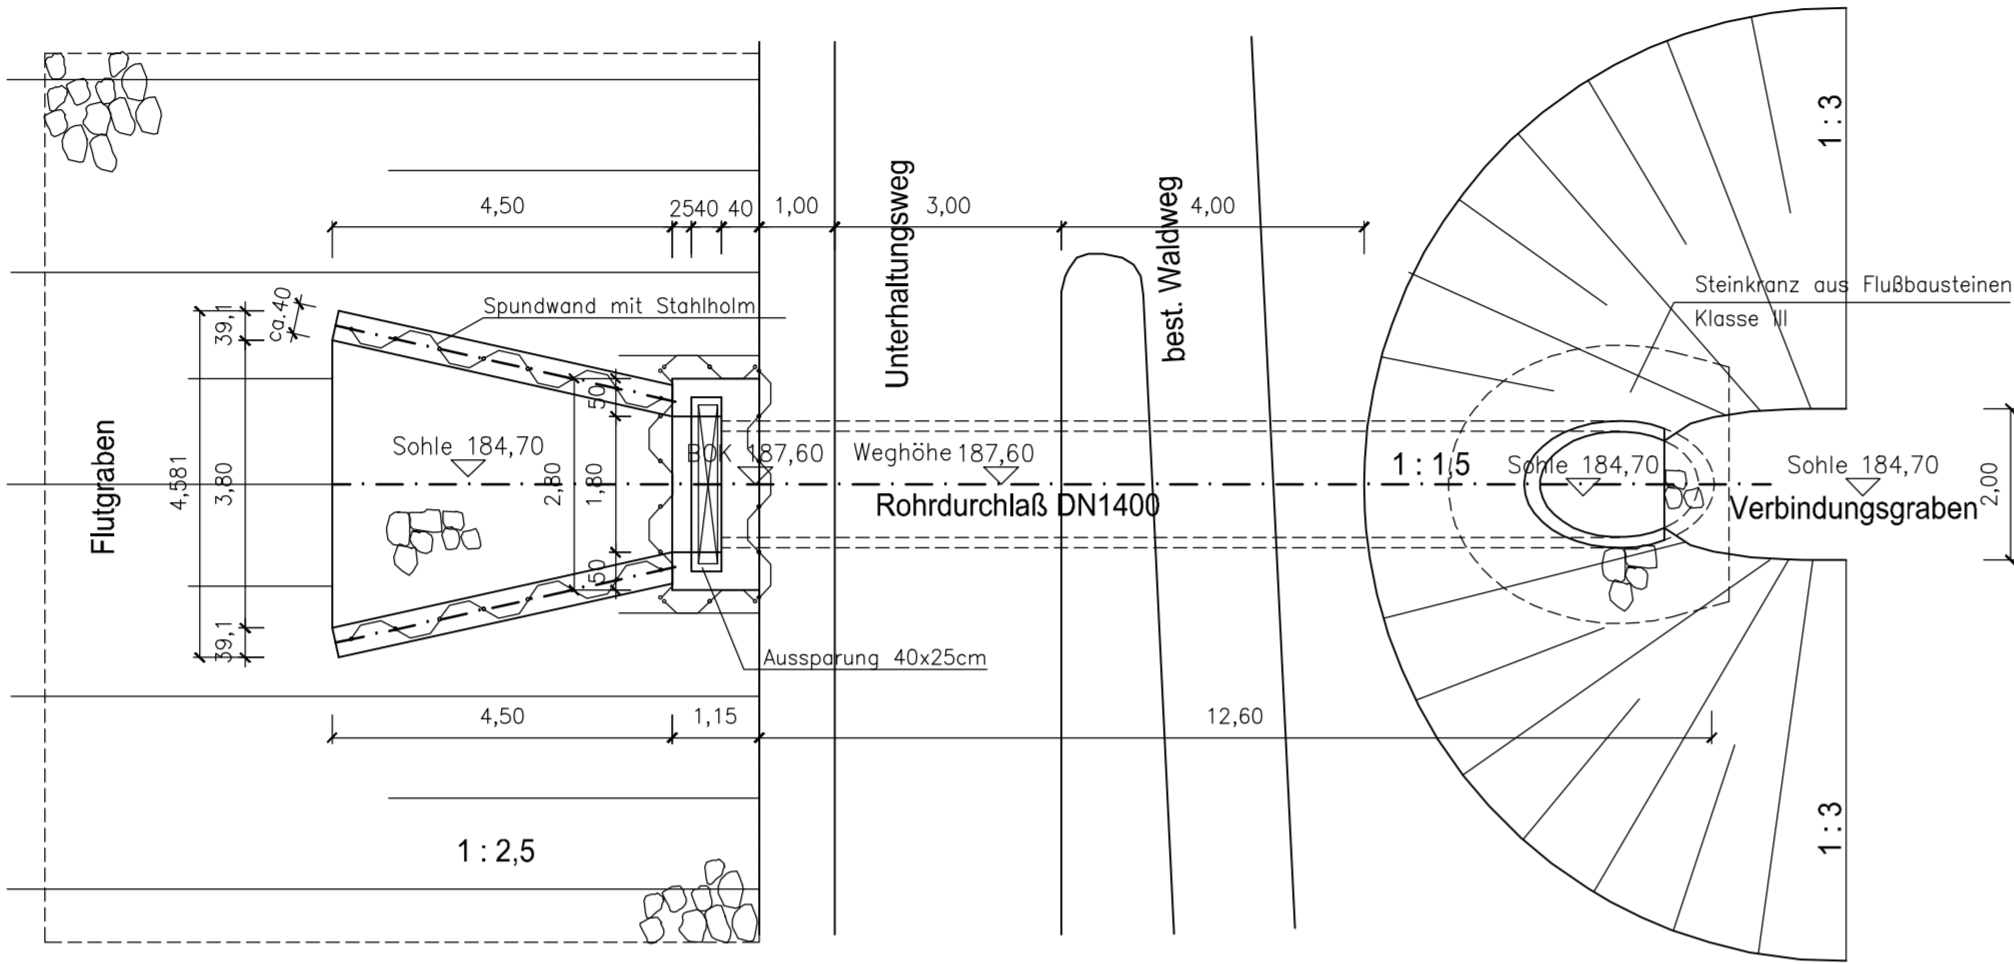


Bauwerk Draufsicht

M: 1:100




Bauwerk Ansicht

M: 1:100

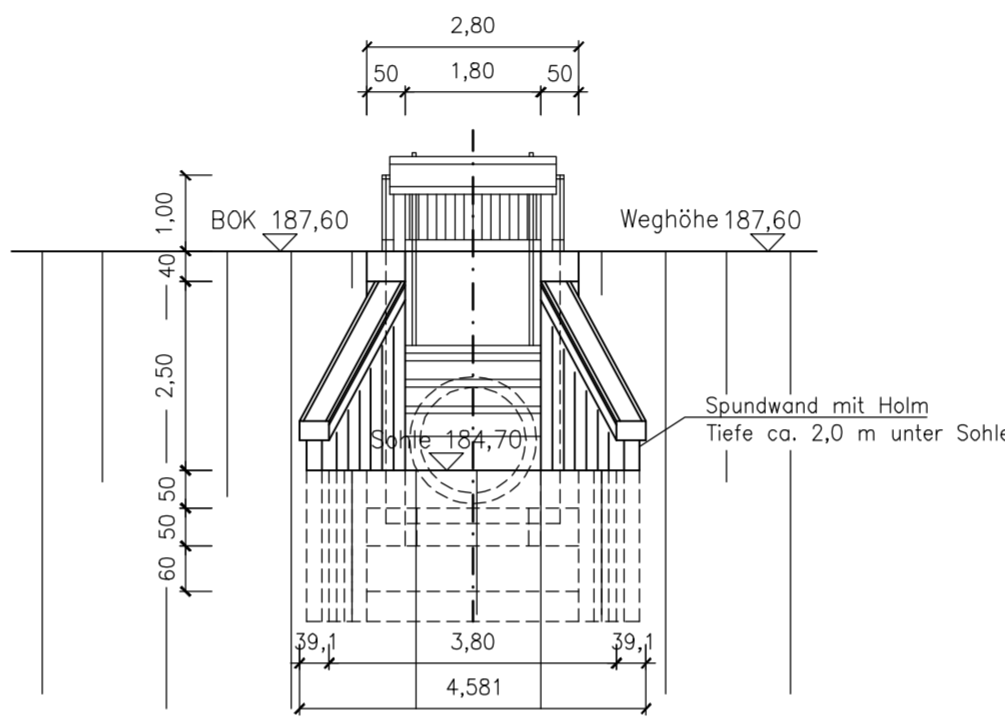

Längsschnitt BW 5.016 und Verbindungsgraben

M: 1:100

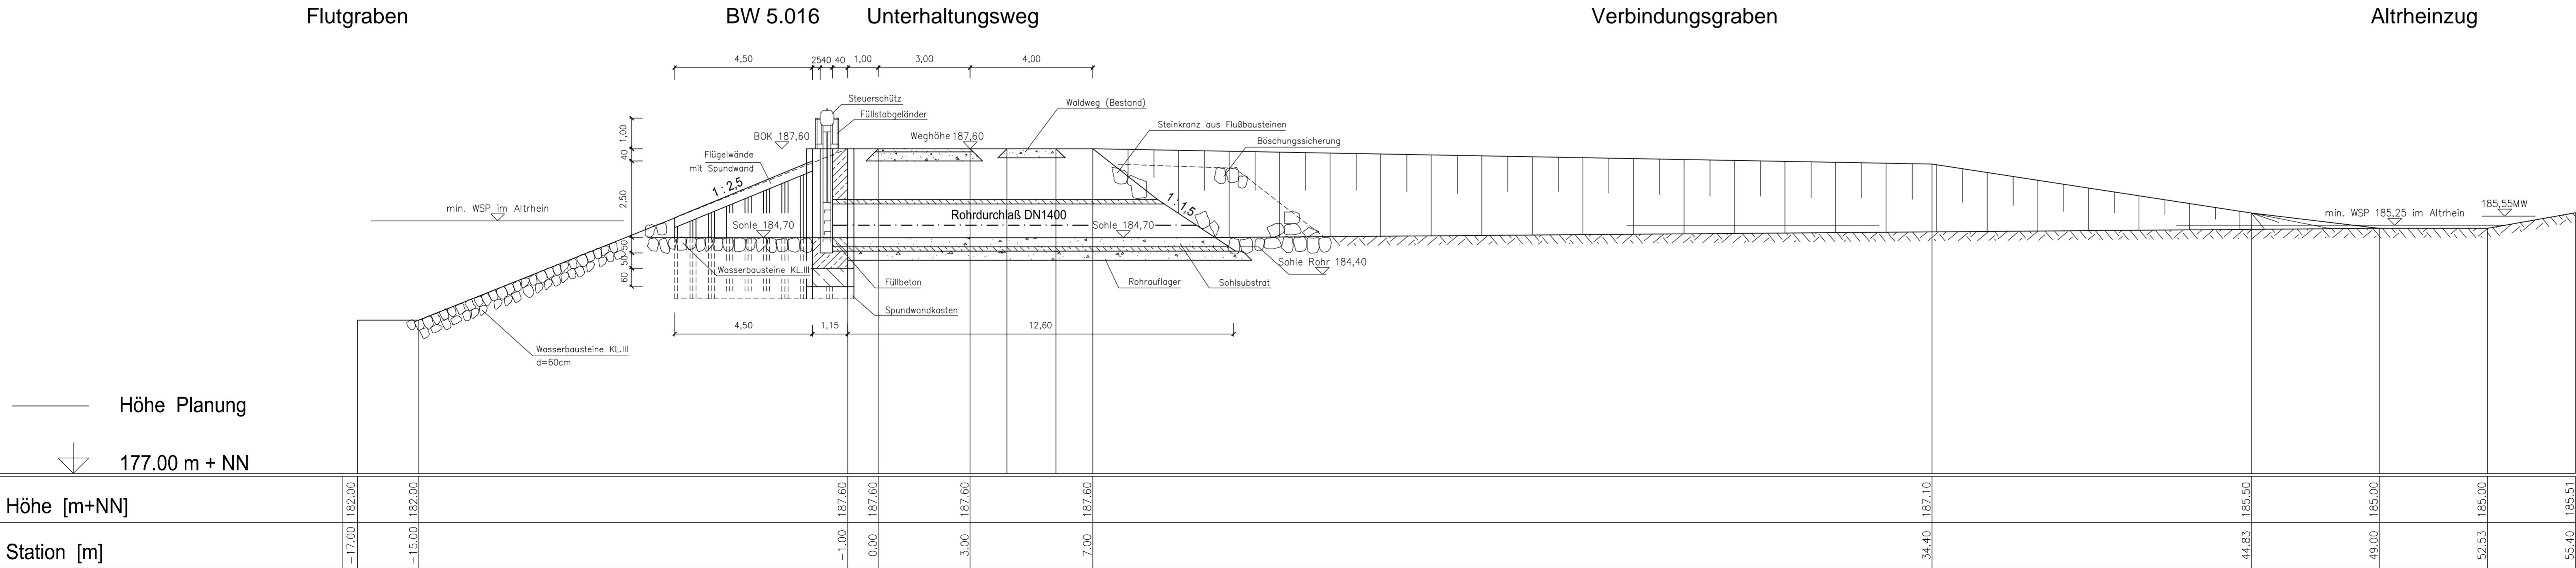

Wald + Corbe CAD Format: 1100 x 446 mm Fläche: 0,49 m²



REGIERUNGSPRÄSIDIUM FREIBURG

Abteilung Umwelt



Rückhalteraum Breisach/Burkheim

Regulierbauwerk Altrheinzug
bei Rhein - Km 228.950
Bauwerks-Nr. 5.016
Draufsicht, Ansicht, Längsschnitt



Ingenieurbüro für Wasserbau, Wasserwirtschaft und Tiefbau
BERATENDE INGENIEURE
Am Heckelehmann 18
76549 Hügelsheim
Telefon (07228) 1876-00

Regierungspräsidium Freiburg
Abteilung Umwelt
Ref. 53.3, "Integriertes Rheinprogramm"
Bissierstr. 7, 79114 Freiburg

bearb.:
gez.:
gepr.:

Mor/CKJ
Misselwitz

zum Antrag vom
gehörend

Maßstab: 1 : 100

Freiburg, den

Plan Nr.: 09/007/07/3

Anlage: 6.5

Blatt: