




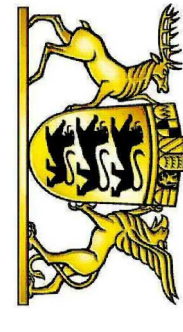
Betriebsgebäude Blauwasser, Variante 2

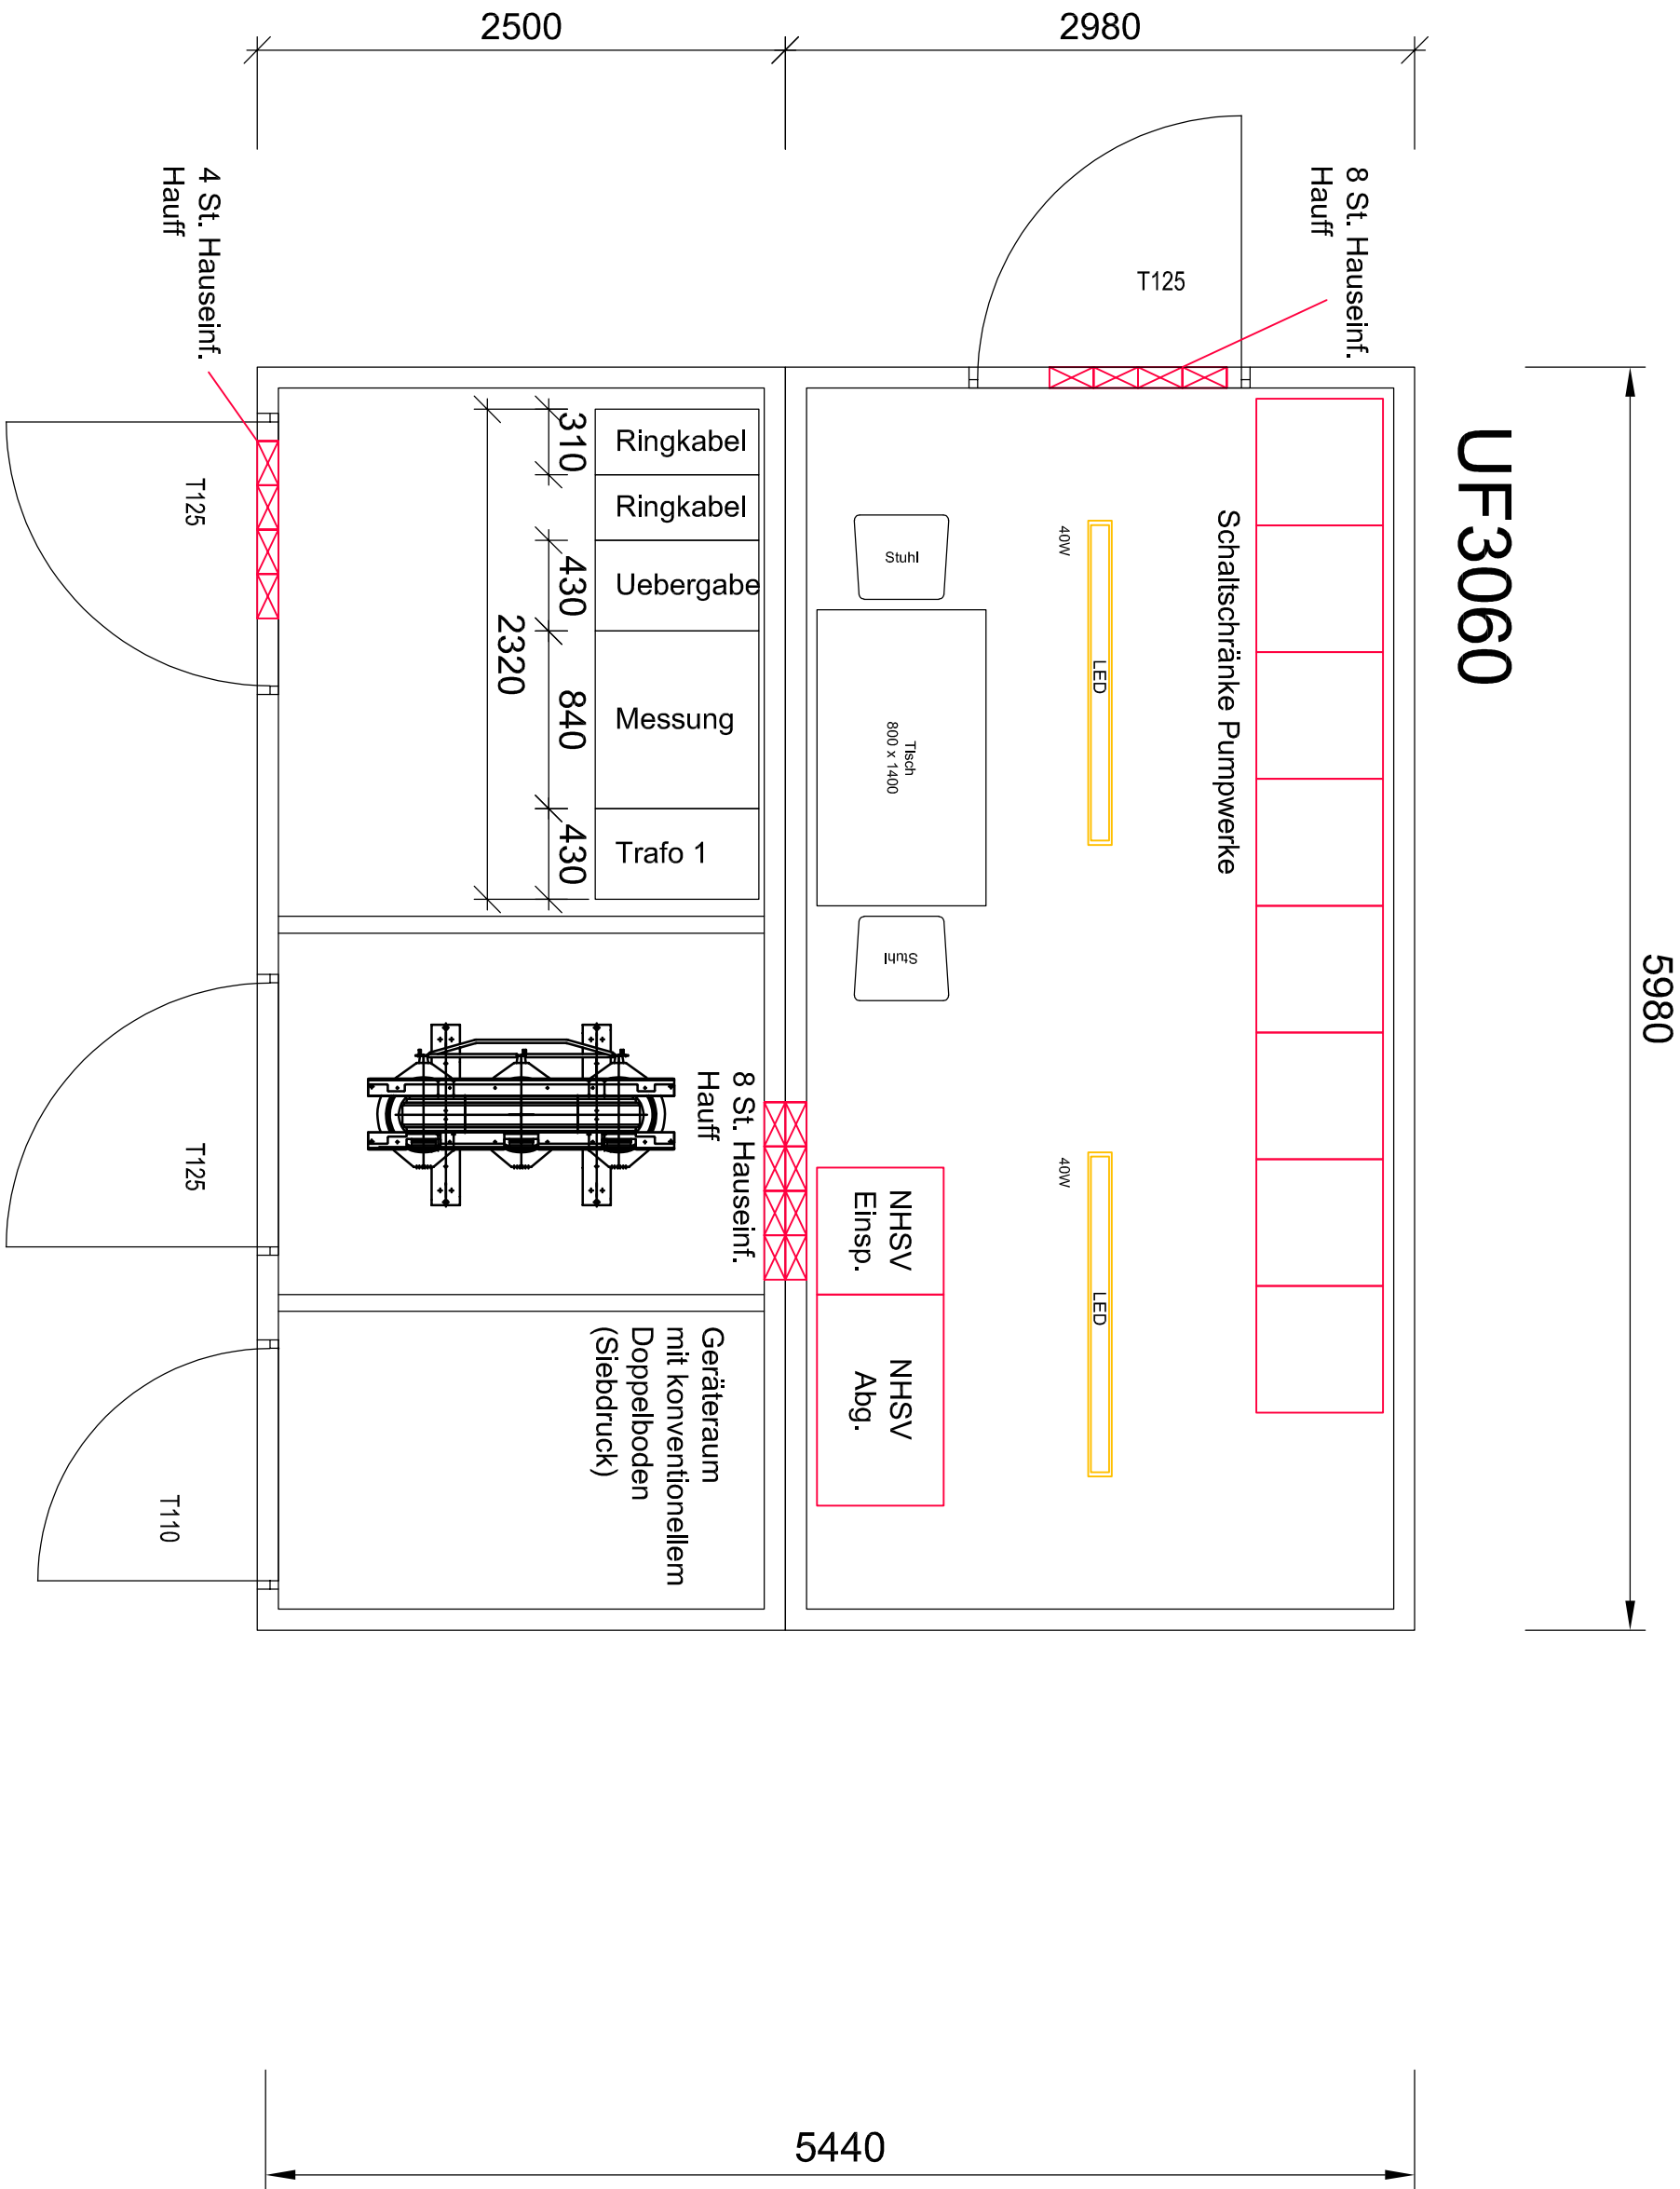

VORABZUG zur Abstimmung
Ausführungsplanung
Stand 12.02.2021

INDEX	DATUM	KÜRZEL	ART DER ÄNDERUNG	

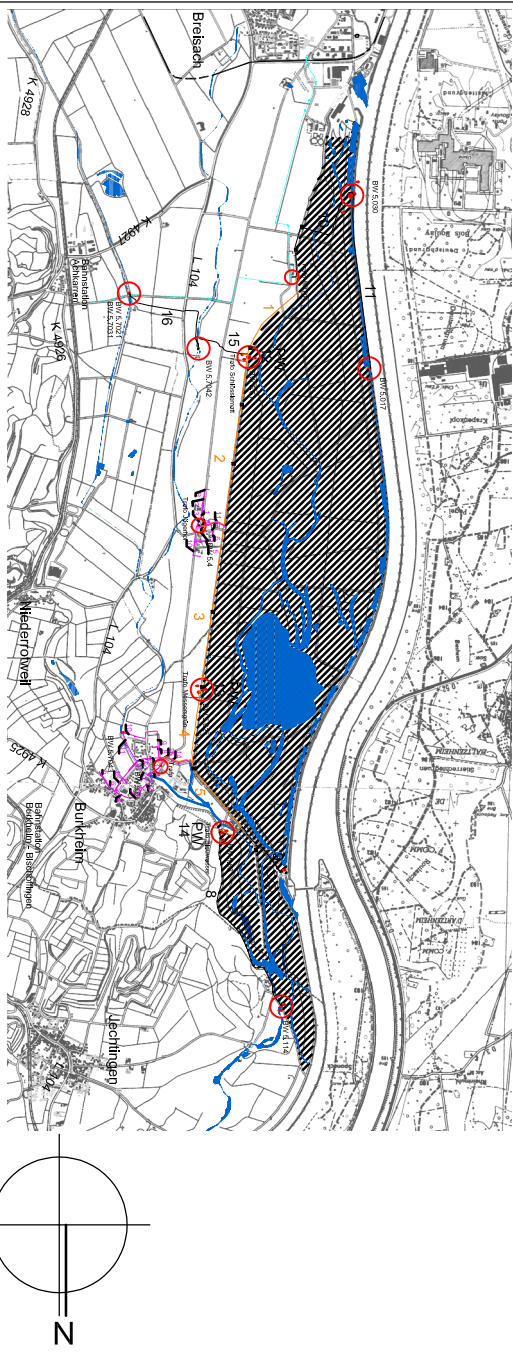

FACHPLANER	BAUHERR
 Technische Gebäudeausrüstung	
D-79359 RIEGEL, IM OBERWALD 6 T +49 (0)7642 9002 - 0, F +49 (0)7642 9001 - 24	D-79114 FREIBURG, BISSIERSTRASSE 7

AUSFÜHRUNGSPLANUNG

PROJEKT	PLANINHALT
Regierungspräsidium Freiburg, Abteilung Umwelt RHR Breisach / Burkheim	Layout und Ansicht Betriebsgebäude Blauwasser, Variante 2

GEZEICHNET	GEPRÜFT	MASSSTAB	PLANNUMMER
Vg		%	20139_RPF_ZDE_E_UST1_A00
DATUM	DATUM	FORMAT	INDEX
11.02.2021		A1	0
			BLATT
			2