




Ansicht Süd - Ost

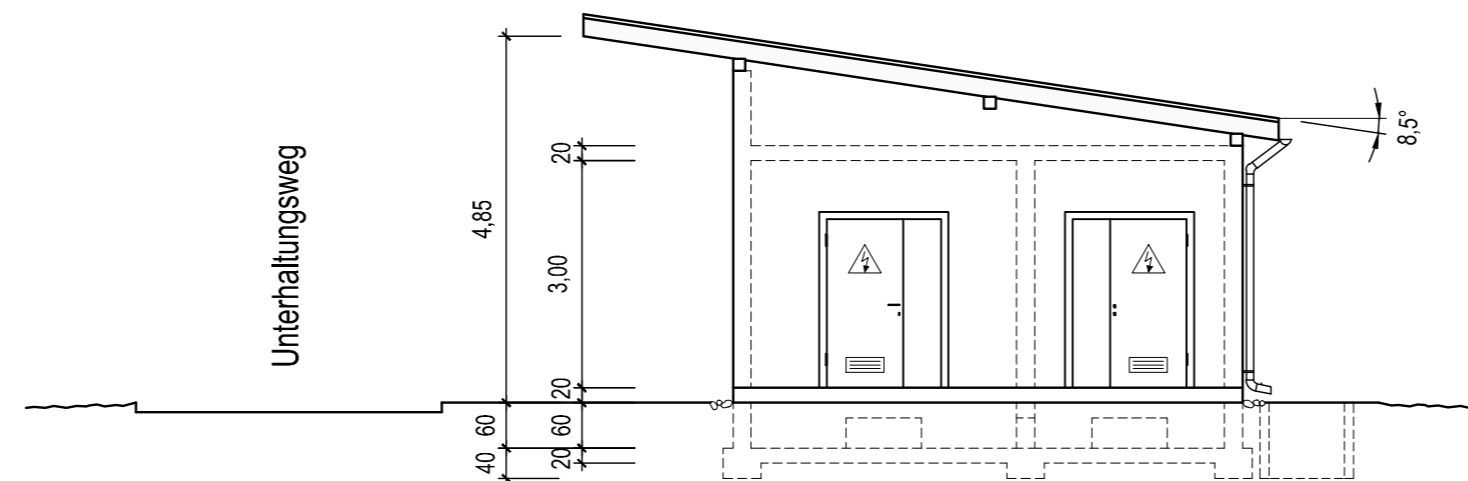



Ansicht Nord - West

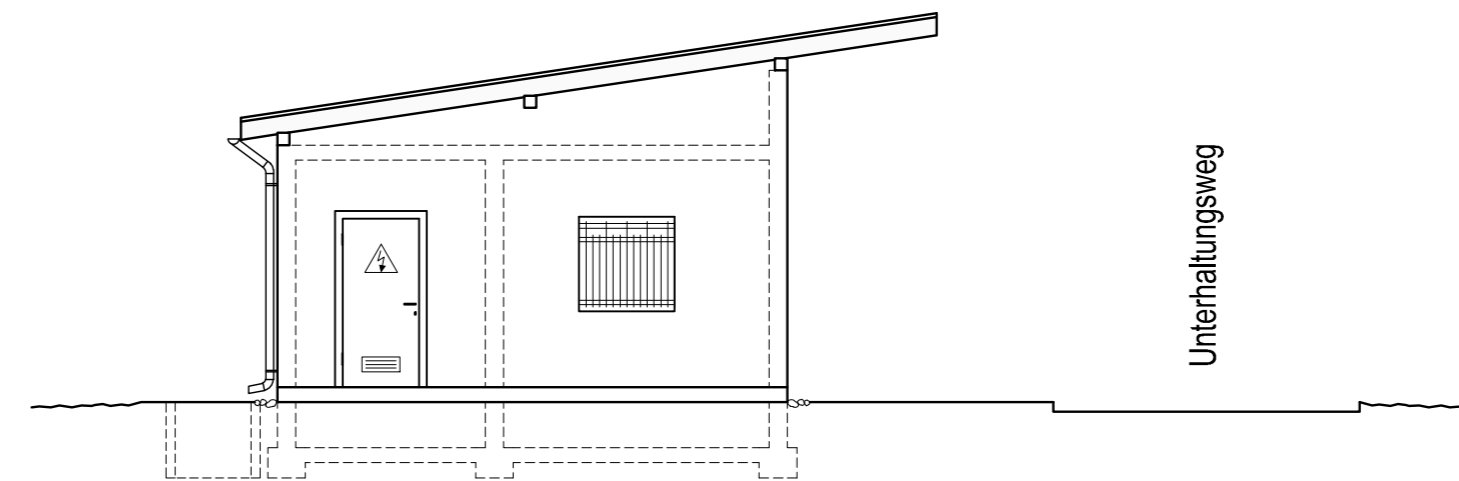

Ansicht Nord - Ost

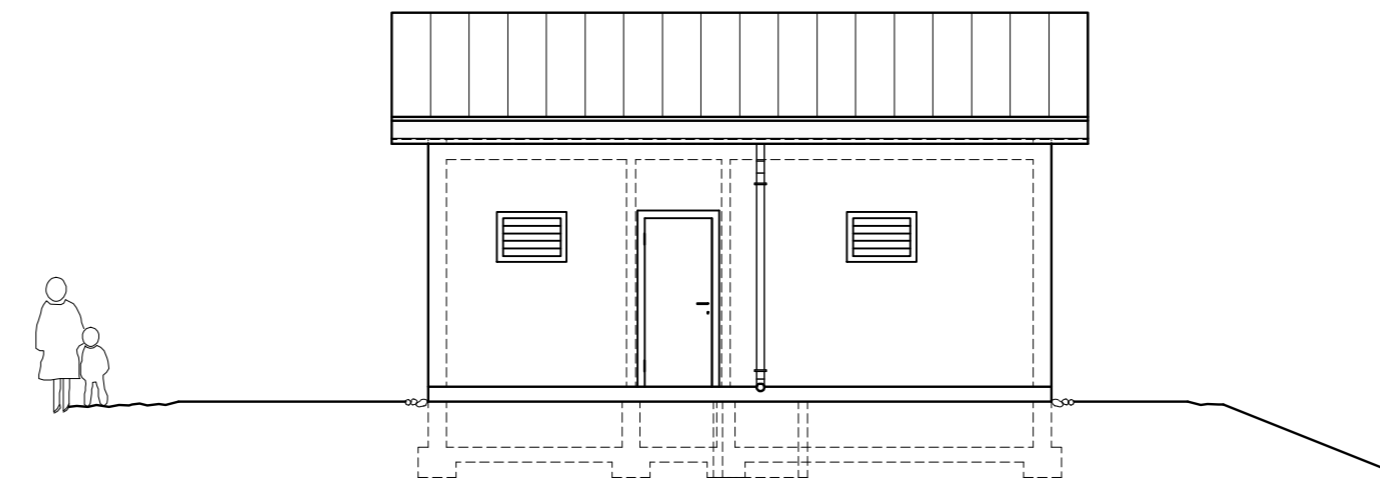

Ansicht Süd - West

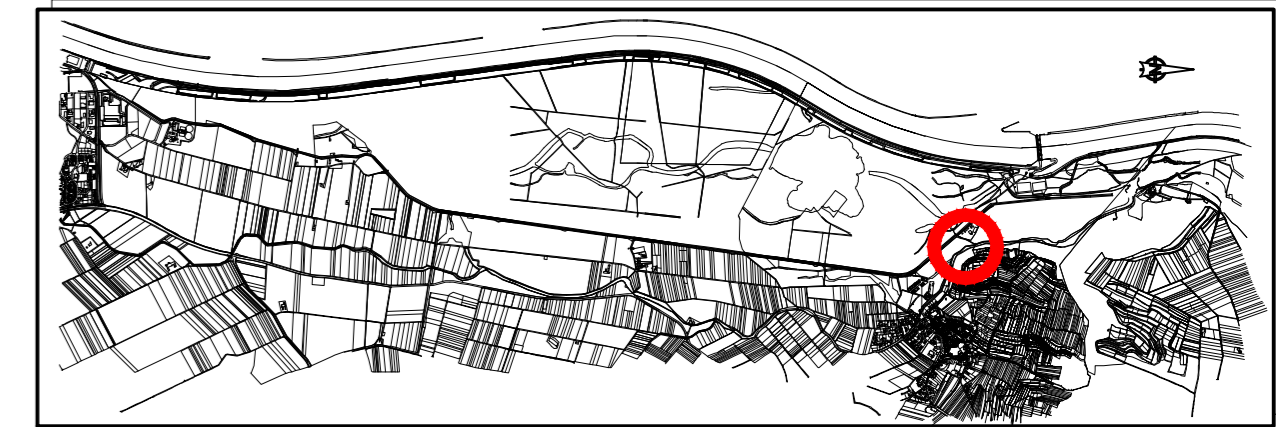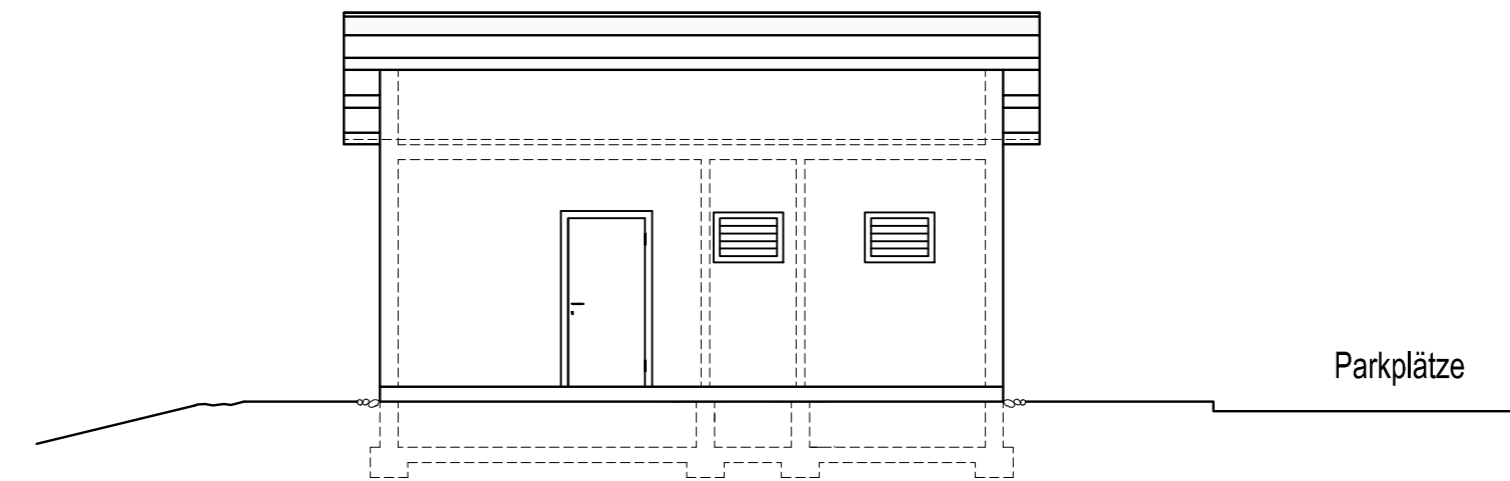

## Rückhalteraum Breisach / Burkheim

Pumpwerk Blauwasser

Bauwerk - Nr. 5.63

Betriebsgebäude

Grundriss - Ansichten



UNGER ingenieure  
Ingenieurgesellschaft mbH  
Colombstraße 17  
79106 Freiburg  
Postfach 0765  
fr@unger-ingenieure.de  
www.unger-ingenieure.de  
Telefon 0761 68009-0

Regierungspräsidium Freiburg  
Abteilung Umwelt  
Ref. 53.3, "Integriertes Rheinprogramm"  
Bissierstr. 7, 79114 Freiburg

bearb.:	12.05.2015	SI	zum Antrag vom ..... gehörend
gez.:	12.05.2015	JoS	
gepr.:	12.05.2015	SI	
Maßstab:	1 : 100		Freiburg, den
Plan Nr.:	09/002/04/15		Anlage: 19.3 Blatt: