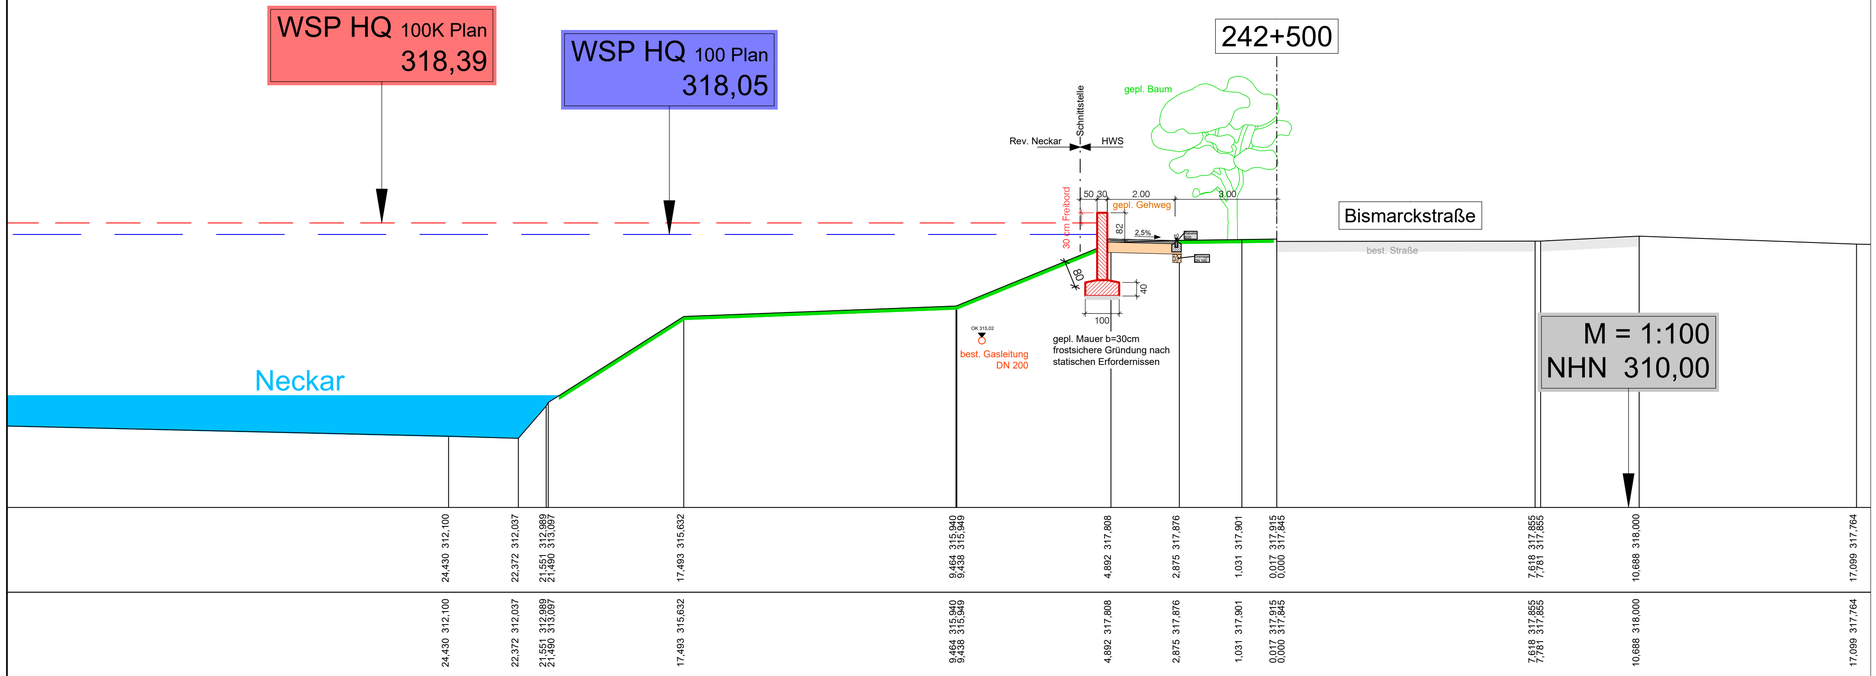

Bismarckstraße

Stand: 11.05.2021

Ingenieurbüro für Bauwesen
Herbert Germey GmbH
GERMEY
Neckarsulmer Str. 15 72072 Tübingen
Tel.: 07071/9104-6 Fax.:07071/9104-80 e-mail: planung@germey.de

	Datum	Name
gezeichnet	05.12.2019	AW
geprüft	01.09.2019	Ca
freigegeben	01.09.2019	Ka

Abt. Umwelt, Landesbetrieb Gewässer
Baden - Württemberg
Regierungspräsidium Tübingen

	Datum	Name
bearbeitet	Datum	Name

Nr.	Art der Änderung	Datum	Name

Lagesystem:	GK [X]	UTM [ ]	Stand Kataster:	08 / 2014
Höhensystem:	NN [ ]	NHN [X]	Bestandsvermessung:	04 / 2017

Entwurfsplanung

Straße:	Bismarckstraße	Unterlage	14.3
Nächster Ort:	Tübingen	Blatt-Nr.	2
		Querprofil 242+500	
PSP- Element:	-	Maßstab:	1:100

Hochwasserschutz Neckaraue

Bismarck- und Gartenstraße
Tübingen

Aufgestellt:	Aufgestellt:
Regierungspräsidium Tübingen Abt. Umwelt Ref. 53.2 Gewässer I. Ordnung Tübingen, den	Regierungspräsidium Tübingen Abt. Umwelt Ref. 53.2 Gewässer I. Ordnung Tübingen, den

Geobasisdaten © Landesamt für Geoinformation und Landentwicklung Baden-Württemberg, www.lgl-bw.de, Az.: 2851.9-1/19