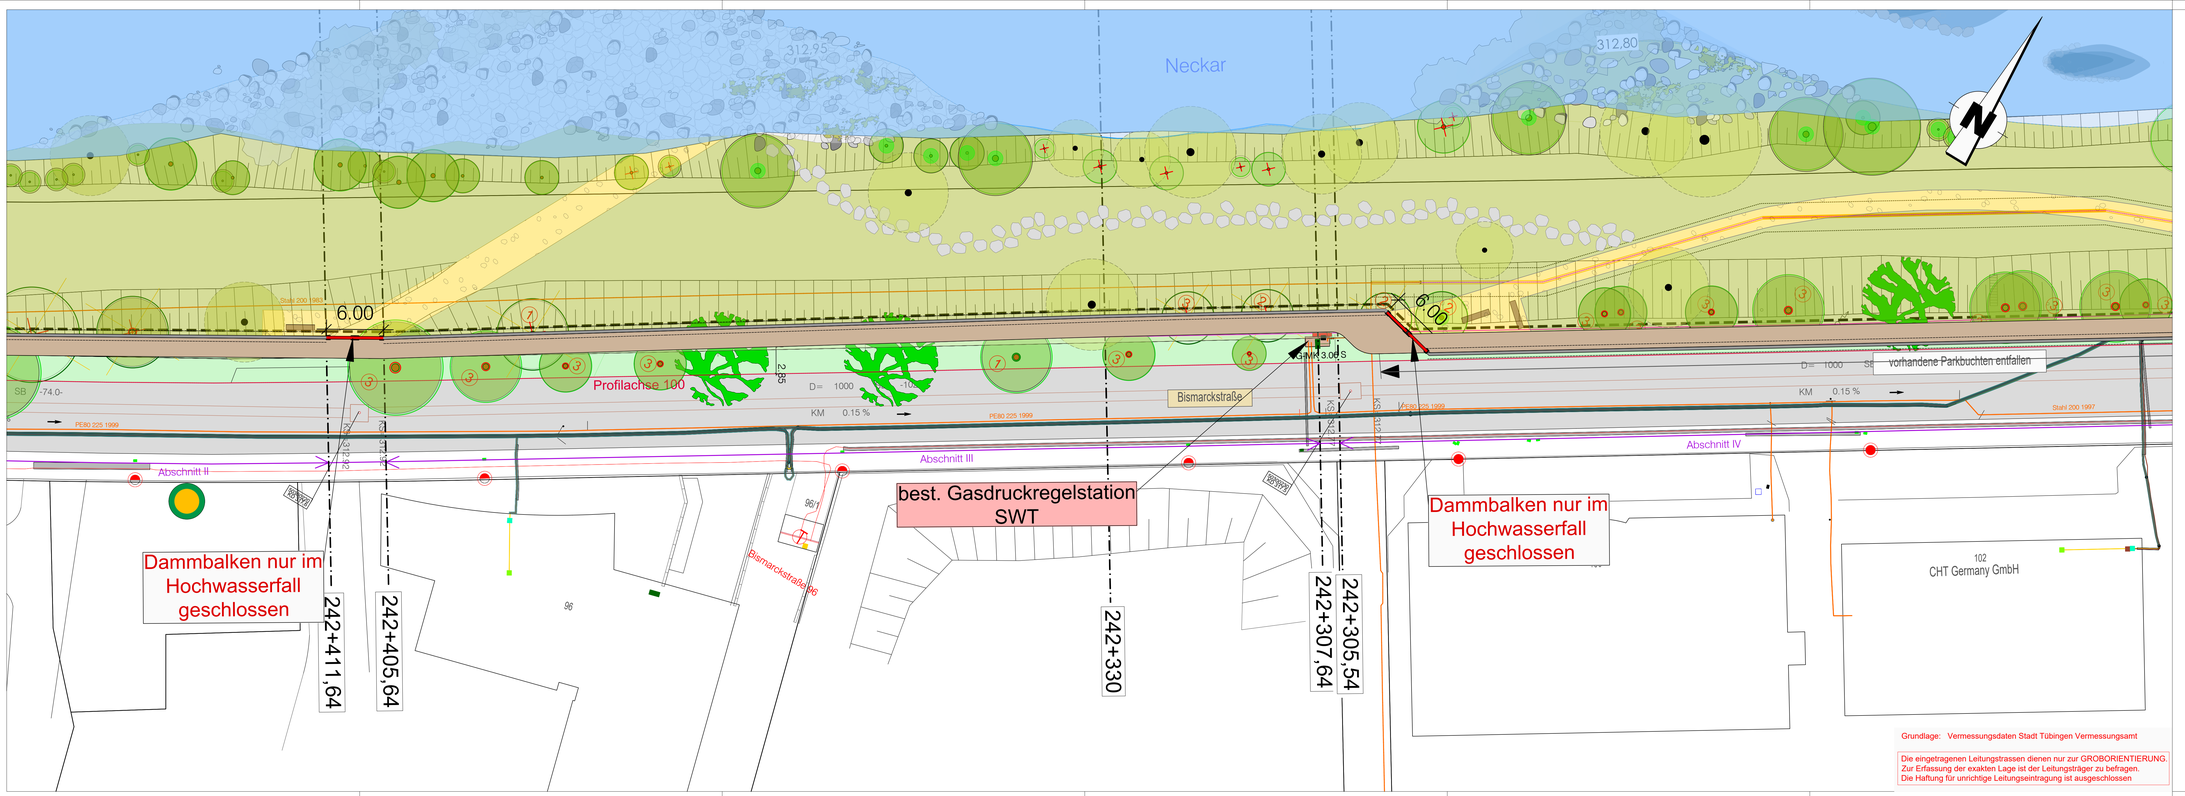

Legende Planung:

- Gehweg neu, wassergebundene Decke
- Tiefbord neu
- Hochwasserschutz - Mauer
- Durchlass Dammbalken
- Schnittstelle Bereich Hochwasserschuzt und Bereich Revitalisierung
- Baum entfällt
- Baum Bestand
- Baum neu

Legende Bestand:

- Gas
- Telekom
- Neuverlegung Telekom
- Stromkabeltrasse

Bewertung Baumbestand

1. erhaltenswert
2. bedingt erhaltenswert
3. nicht erhaltenswert

Bismarckstraße

Stand: 11.11.2021

Ingenieurbüro für Bauwesen
Herbert Germay GmbH
GERMAY
Neckarsteiner Str. 19 72072 Tübingen
Tel.: 07071/93042 Fax: 07071/930236 e-mail: ybrunp@germay.de

	Datum	Name
gezeichnet	13.09.2019	AW
geprüft	01.09.2019	Ca
freigegeben	01.09.2019	Ka

Abt. Umwelt, Landesbetrieb Gewässer
Baden - Württemberg
Regierungspräsidium Tübingen

	Datum	Name
bearbeitet	Datum	Name

Nr.	Art der Änderung	Datum	Name

Lagesystem:	GK [X]	UTM [ ]	Stand Kataster: 08 / 2014
Höhensystem:	NN [ ]	NHN [X]	Bestandsvermessung: 04 / 2017

Entwurfsplanung

Straße:	Bismarckstraße
Nächster Ort:	Tübingen
PSP- Element:	-
Unterlage	5
Blatt-Nr.	2
Lageplan	Von km 242+440 bis km 242+230
Maßstab:	1:200

Hochwasserschutz Neckaraue

Bismarck-, Gartenstraße und Schaffhausenstraße
Tübingen

Aufgestellt:
Regierungspräsidium Tübingen
Abt. Umwelt
Ref. 53.2 Gewässer I. Ordnung

Tübingen, den 31.01.2022

Geobasisdaten © Landesamt für Geoinformation und Landentwicklung Baden-Württemberg, www.lgl-low.de, Az.: 2851.9- 1/10