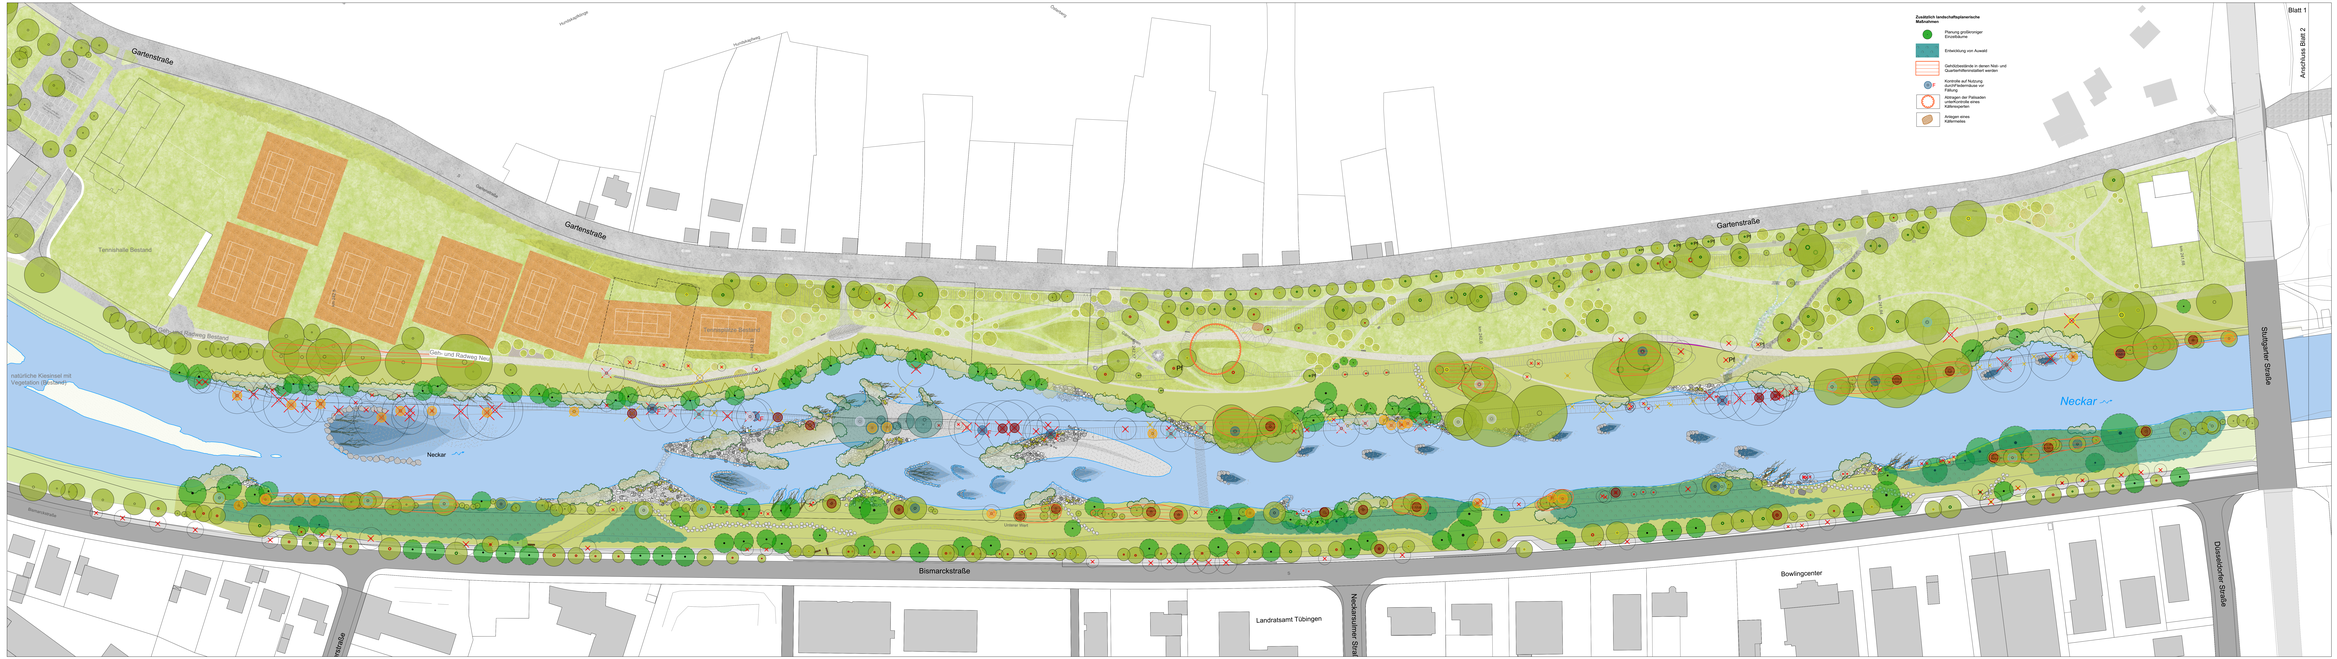

Zusätzlich landschaftsplanerische Maßnahmen

- Pflanzung großkroniger Einzelbäume
- Entwicklung von Auwald
- Gehölzbewässerung in deren Nähe und Qualitätsfestmistatt werden
- Kontrolle auf Nutzung Ausuferbereiche vor Füllung
- Anlegen der Pallasen entsprechende eines Kalkmagerrasen
- Anlegen eines Kalkmatten

Planung Wasserbau

- Wasser-fläche
- Flach-ufer-fung
- Ufertine GYM
- Böschung Bestand
- neue Ufer-böschung
- Böschung Bestand
- Schotter-rasen
- Kiesinsel
- Steinsporn
- Steinbuhne
- Hufeisen-schwelle
- Trittsteine
- Krautige Vegetation
- ingenieurbiol. Deckbauweise
- ingenieurbiol. Stabbauweise
- Raubaum
- Faschinen-buhne
- Lifegatsch/ Auflacke aus ingenieurbiolog. Sicherung

- Baum Neupflanzung
- Baumartat im Zuge Ersatzpflanz. zu prüfen
- Baum Rodung
- Baum bereits gerodet

Erhaltungszustand der Bäume entlang der Bismarckstraße und des Ufervegen

- Ungünstig - Schlecht
- Mittel
- Günstig
- PI Verpflanz-bares Baum

Habitatbäume am Neckarufer

- Zukunft Habitatbaum mit kurzfr. Entwicklung
- Zukunft Habitatbaum mit mittelfr. Entwicklung
- Fledermausquartier (Kleine Wasserfledermaus)
- Potentielles Fledermausquartier
- Fledermausquartier (in Entwicklung)
- Fledermausquartier (Aktuell gerodet)

Maßstab 1 : 500

0 10 20 30 40 50

Grundlagen:
ALKIS Landesamt für Geoinformation und Landentwicklung
Vermessungsamt Tübingen, Stand: 01.01.2021
Link: http://www.lgl-bw.de/de/anwendungen.php

mesco umweltplanung
Wagenstraße 1
72072 Tübingen
Tel: 07071 - 965235
info@mesco-umweltplanung.de
www.mesco-umweltplanung.de
Tübingen

		Datum	Name
bearbeitet		14.01.22	ma
gezeichnet		14.01.22	ma
geprüft			

REGIERUNGSPRÄSIDIUM TÜBINGEN

Nr.	Art der Änderung	Datum	Name

Regierungspräsidium Tübingen
Referat 53.2 Gewässer I Ordnung
Hochwasserschutz Neckar - Bodensee

Revitalisierung des Neckars und Hochwasserschutz zwischen Brückenstraße und Ammerbrücke in Tübingen

Landschaftsplanerischer Fachbeitrag

Arnoshaus Tübingen, 01.01.2022
Regierungspräsidium Tübingen
Az: 53.2-7-1
Ref. 53.2 Landesbaumeister Gewässer

gez. Luther Heissel

Anlage	1
Blatt	1

		Datum	Name
bearbeitet			
gezeichnet			
geprüft			

Maßnahmenplan

Maßstab 1 : 500

Verfasst: Tübingen, 17.01.2022
mesco umweltplanung

gez. Norbert Mainz

Dat-LB-Landschaftsplan.dwg