


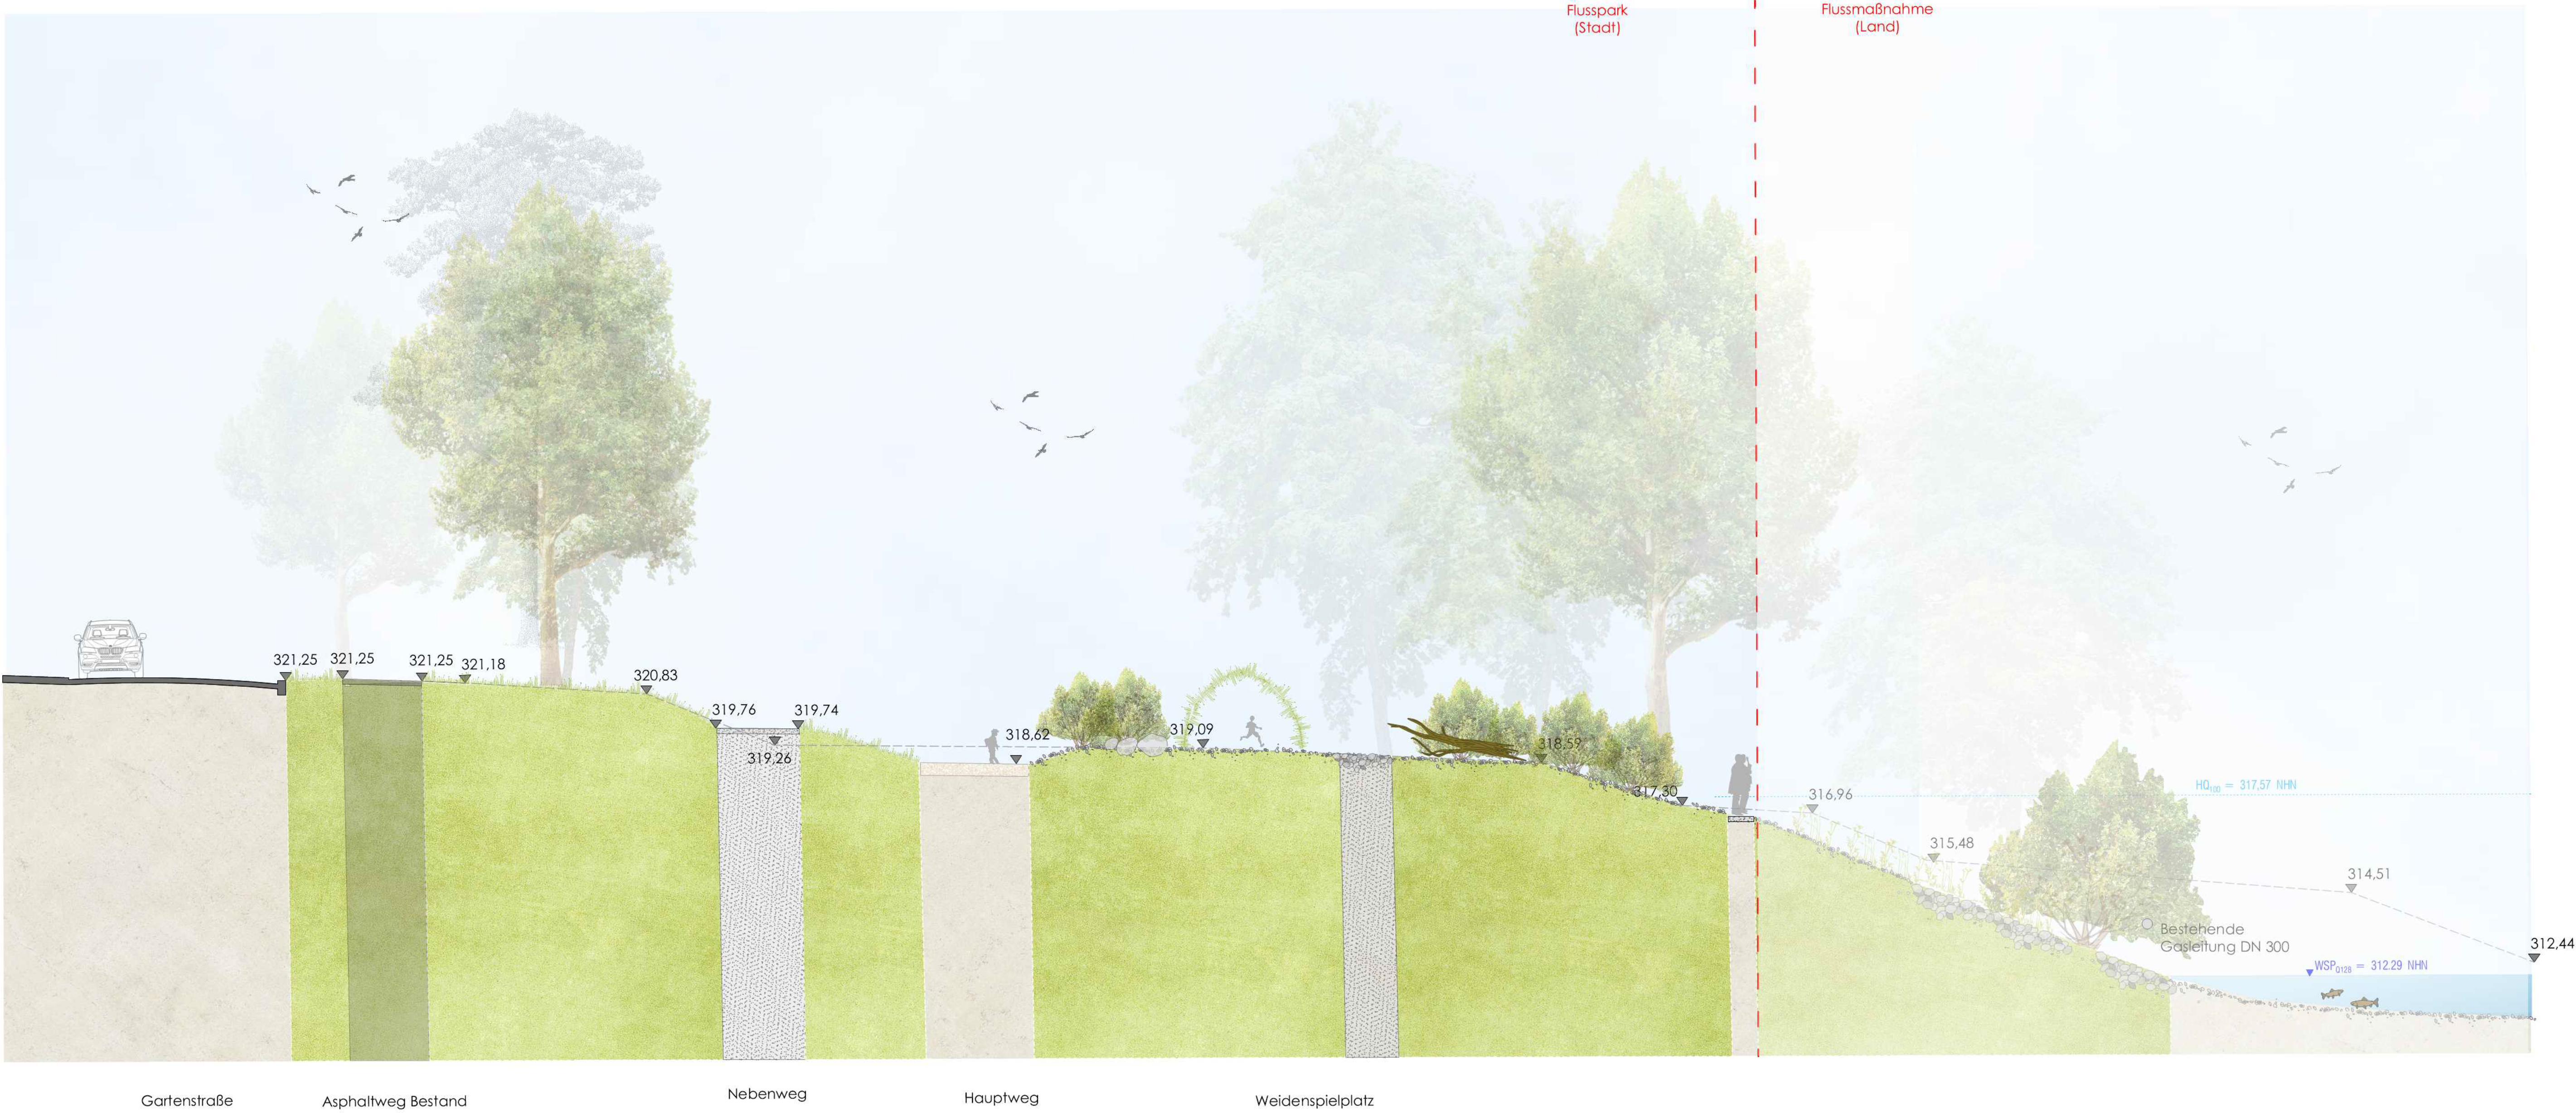

Schnitt C-C



Schnitt D-D



Index Datum Gie Anmerkungen/Änderungen			
Planansicht			
			
Bauherr  Tübingen Universitätsstadt	Planersteller Koeber Landschaftsarchitektur GmbH Azenbergstraße 31 70174 Stuttgart T 0711 351 45 99 0 F 0711 351 45 99 99 info@koeber-la.de www.koeber-la.de		
	Projektadresse Gartenstraße (80-180) 72074 Tübingen		
Vermerk			
Projekt Flusspark Neckaraue			
Planblatt Schnitte C und D			
Maßstab M 1:100	Plangröße A0	Geszeichnet / Geprüft ma / kf	Planungsphase Genehmigungsplanung
Erstellt 31.01.2022	Index / Planblätter	Datenname (intern) 56038 g 01 Schnitte.vwx	
Plannummer 53010-202	Planbezeichnung Schnitte C und D		